

LES RIVES DE LA BROYE

PAYERNE

Immeuble CI





4 ½ PIÈCES

Surface intérieure	100 m ²
Surface terrasse	25 m ²
Surface de vente	108 m ²



0m Echelle 1/100 5m

www.rives-de-la-broye.ch


Remarque: les surfaces réelles ainsi que les dimensions générales mesurées après construction peuvent varier de 3% par rapport à celles indiquées sur le présent document.

Vente

BERNARD Nicod


39, rue de la Plaine Tél. 024 424 24 24

1400 YVERDON

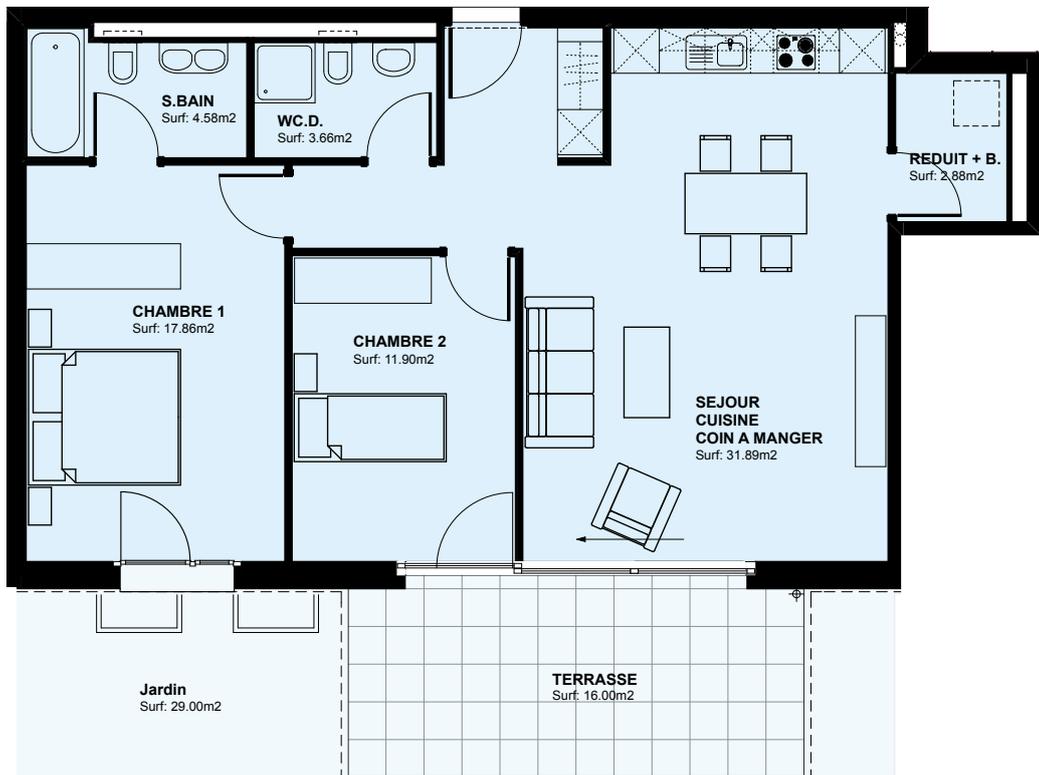

3 ½ PIÈCES

Surface intérieure	80 m ²
Surface terrasse	16 m ²
Surface de vente	85 m²

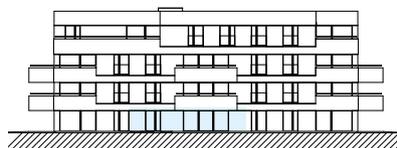

0m Echelle 1/100 5m

www.rives-de-la-broye.ch

Remarque: les surfaces réelles ainsi que les dimensions générales mesurées après construction peuvent varier de 3% par rapport à celles indiquées sur le présent document.

Vente

BERNARD Nicod

39, rue de la Plaine Tél. 024 424 24 24

1400 YVERDON



3 ½ PIÈCES

Surface intérieure	82 m ²
Surface terrasse	25 m ²
Surface de vente	90 m ²



0m Echelle 1/100 5m

www.rives-de-la-broye.ch

Remarque: les surfaces réelles ainsi que les dimensions générales mesurées après construction peuvent varier de 3% par rapport à celles indiquées sur le présent document.

Vente

BERNARD Nicod

39, rue de la Plaine Tél. 024 424 24 24

1400 YVERDON



4 ½ PIÈCES

Surface intérieure	100 m ²
Surface balcon	24 m ²
Surface de vente	112 m ²



0m Echelle 1/100 5m

www.rives-de-la-broye.ch


Remarque: les surfaces réelles ainsi que les dimensions générales mesurées après construction peuvent varier de 3% par rapport à celles indiquées sur le présent document.

Vente

BERNARD Nicod


39, rue de la Plaine Tél. 024 424 24 24

1400 YVERDON

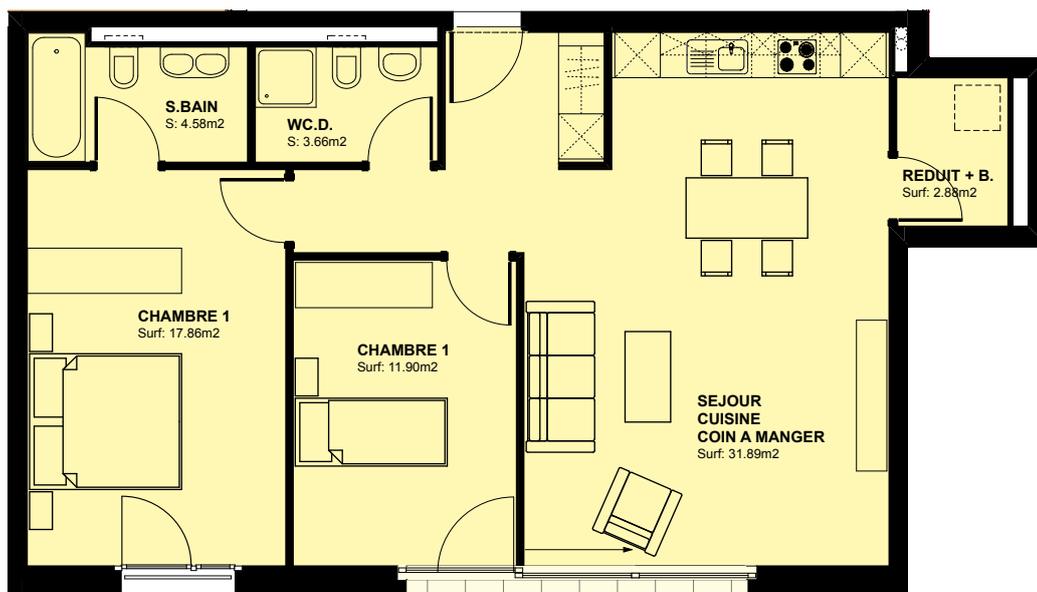

3 ½ PIÈCES

Surface intérieure	80 m ²
Surface balcon	14 m ²
Surface de vente	87 m ²

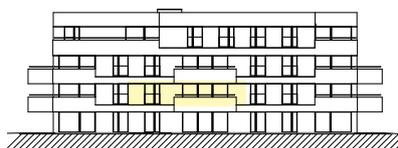

0m Echelle 1/100 5m

www.rives-de-la-broye.ch

Remarque: les surfaces réelles ainsi que les dimensions générales mesurées après construction peuvent varier de 3% par rapport à celles indiquées sur le présent document.

Vente

BERNARD Nicod

39, rue de la Plaine Tél. 024 424 24 24

1400 YVERDON




3 ½ PIÈCES

Surface intérieure 82 m²

Surface balcon 24 m²

Surface de vente 94 m²

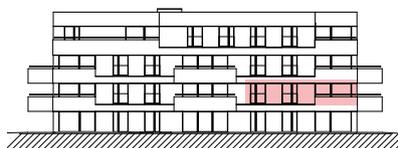

0m Echelle 1/100 5m

www.rives-de-la-broye.ch

Remarque: les surfaces réelles ainsi que les dimensions générales mesurées après construction peuvent varier de 3% par rapport à celles indiquées sur le présent document.

Vente

BERNARD Nicod


39, rue de la Plaine Tél. 024 424 24 24

1400 YVERDON



4 ½ PIÈCES

Surface intérieure	100 m ²
Surface balcon	24 m ²
Surface de vente	112 m ²

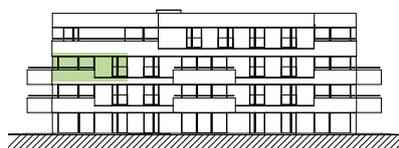

0m Echelle 1/100 5m


www.rives-de-la-broye.ch

Remarque: les surfaces réelles ainsi que les dimensions générales mesurées après construction peuvent varier de 3% par rapport à celles indiquées sur le présent document.

Vente


BERNARD Nicod

39, rue de la Plaine Tél. 024 424 24 24
1400 YVERDON

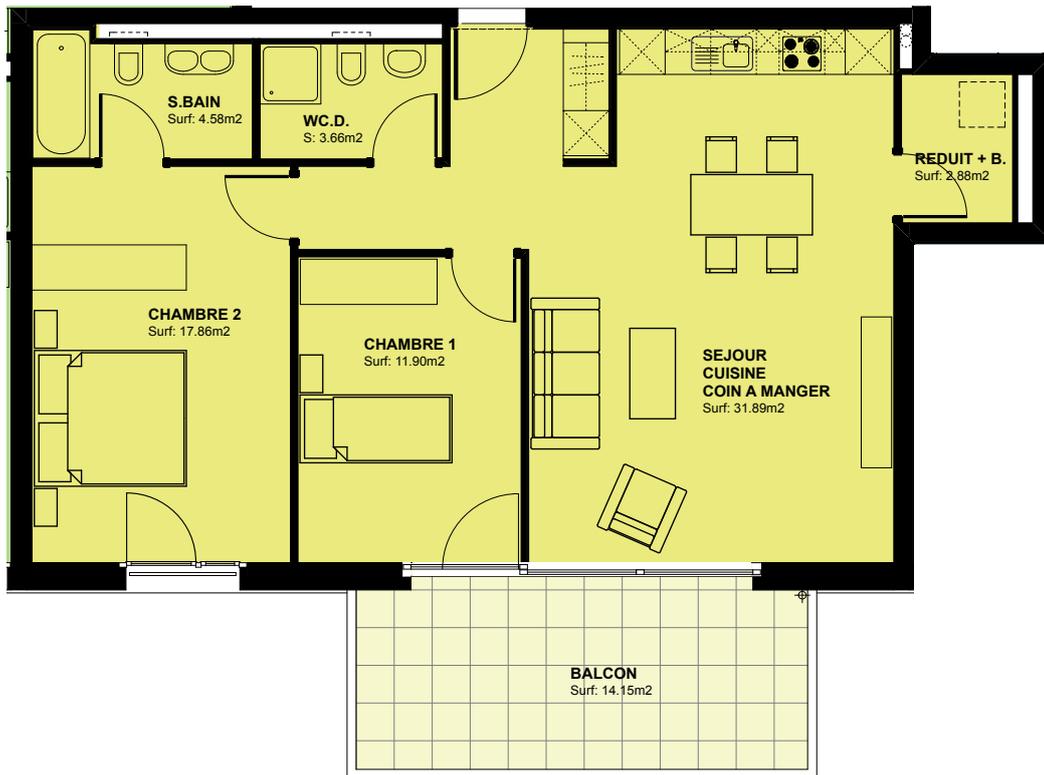

3 ½ PIÈCES

Surface intérieure	80 m ²
Surface balcon	14 m ²
Surface de vente	87 m²

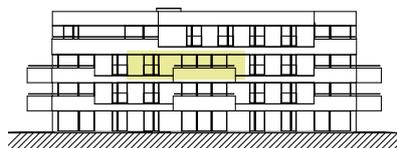

0m Echelle 1/100 5m

www.rives-de-la-broye.ch


Remarque: les surfaces réelles ainsi que les dimensions générales mesurées après construction peuvent varier de 3% par rapport à celles indiquées sur le présent document.

Vente

BERNARD Nicod

39, rue de la Plaine Tél. 024 424 24 24

1400 YVERDON

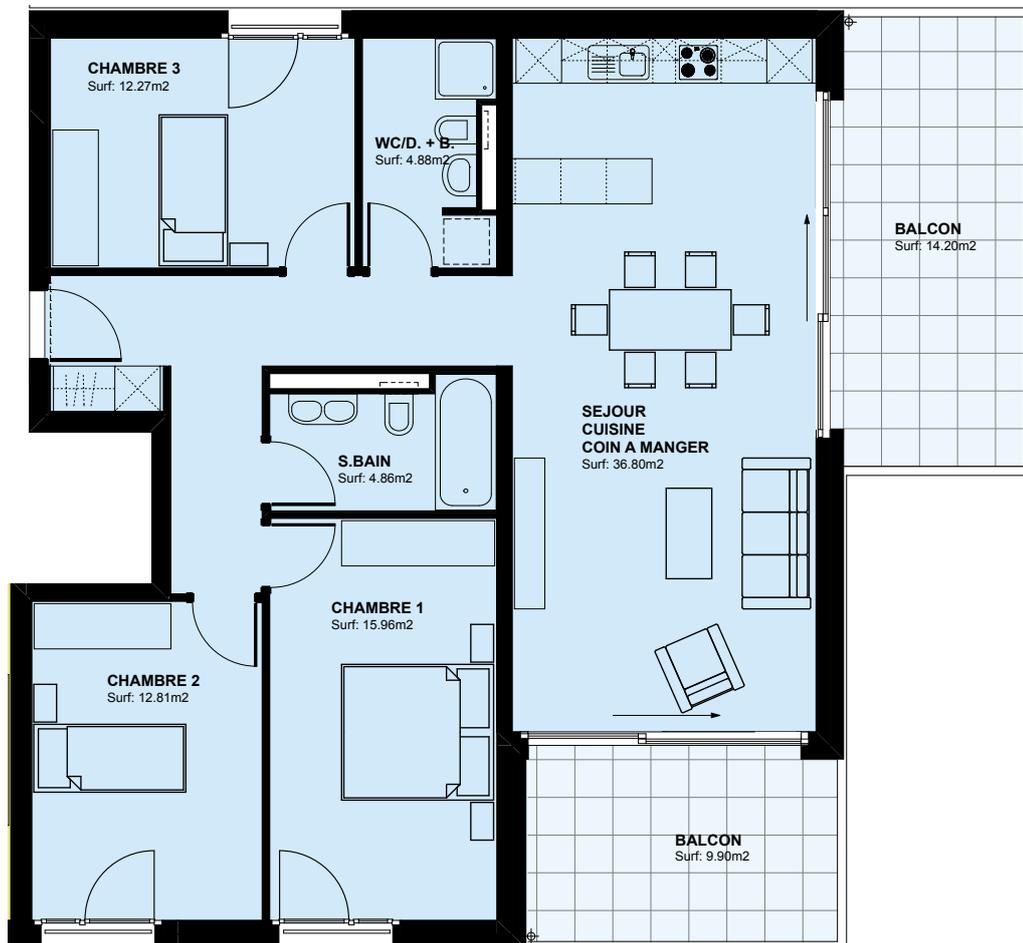


3 ½ PIÈCES

Surface intérieure 82 m²

Surface balcon 24 m²

Surface de vente 94 m²

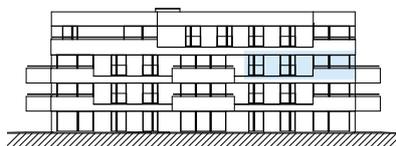

0m Echelle 1/100 5m

www.rives-de-la-broye.ch

Remarque: les surfaces réelles ainsi que les dimensions générales mesurées après construction peuvent varier de 3% par rapport à celles indiquées sur le présent document.

Vente

BERNARD Nicod


39, rue de la Plaine Tél. 024 424 24 24

1400 YVERDON



4 ½ PIÈCES

Surface intérieure	110 m ²
Surface balcon	26 m ²
Surface de vente	123 m ²

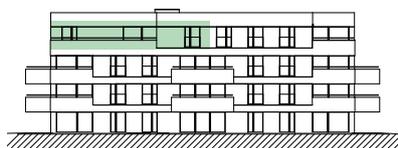

0m Echelle 1/100 5m

www.rives-de-la-broye.ch

Remarque: les surfaces réelles ainsi que les dimensions générales mesurées après construction peuvent varier de 3% par rapport à celles indiquées sur le présent document.

Vente

BERNARD Nicod


39, rue de la Plaine Tél. 024 424 24 24

1400 YVERDON



5 ½ PIÈCES

Surface intérieure	120 m ²
Surface balcon	25 m ²
Surface de vente	133 m ²

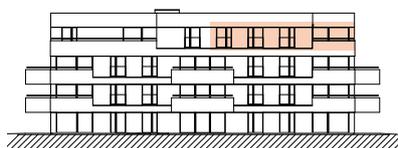

0m Echelle 1/100 5m

www.rives-de-la-broye.ch

Remarque: les surfaces réelles ainsi que les dimensions générales mesurées après construction peuvent varier de 3% par rapport à celles indiquées sur le présent document.

Vente

BERNARD Nicod

39, rue de la Plaine Tél. 024 424 24 24

1400 YVERDON