


Ce dessin est protégé par un droit d'auteur et ne doit être ni copié ni communiqué à des tiers sans notre autorisation. EgoKiefer SA se réserve le droit de procéder aux modifications imposées par le département recherche.

Diese Zeichnung ist urheberrechtlich geschützt und darf ohne unsere Genehmigung weder kopiert noch dritten Personen zugänglich gemacht werden. Änderungen, die dem technischen Fortschritt dienen, bleiben vorbehalten.

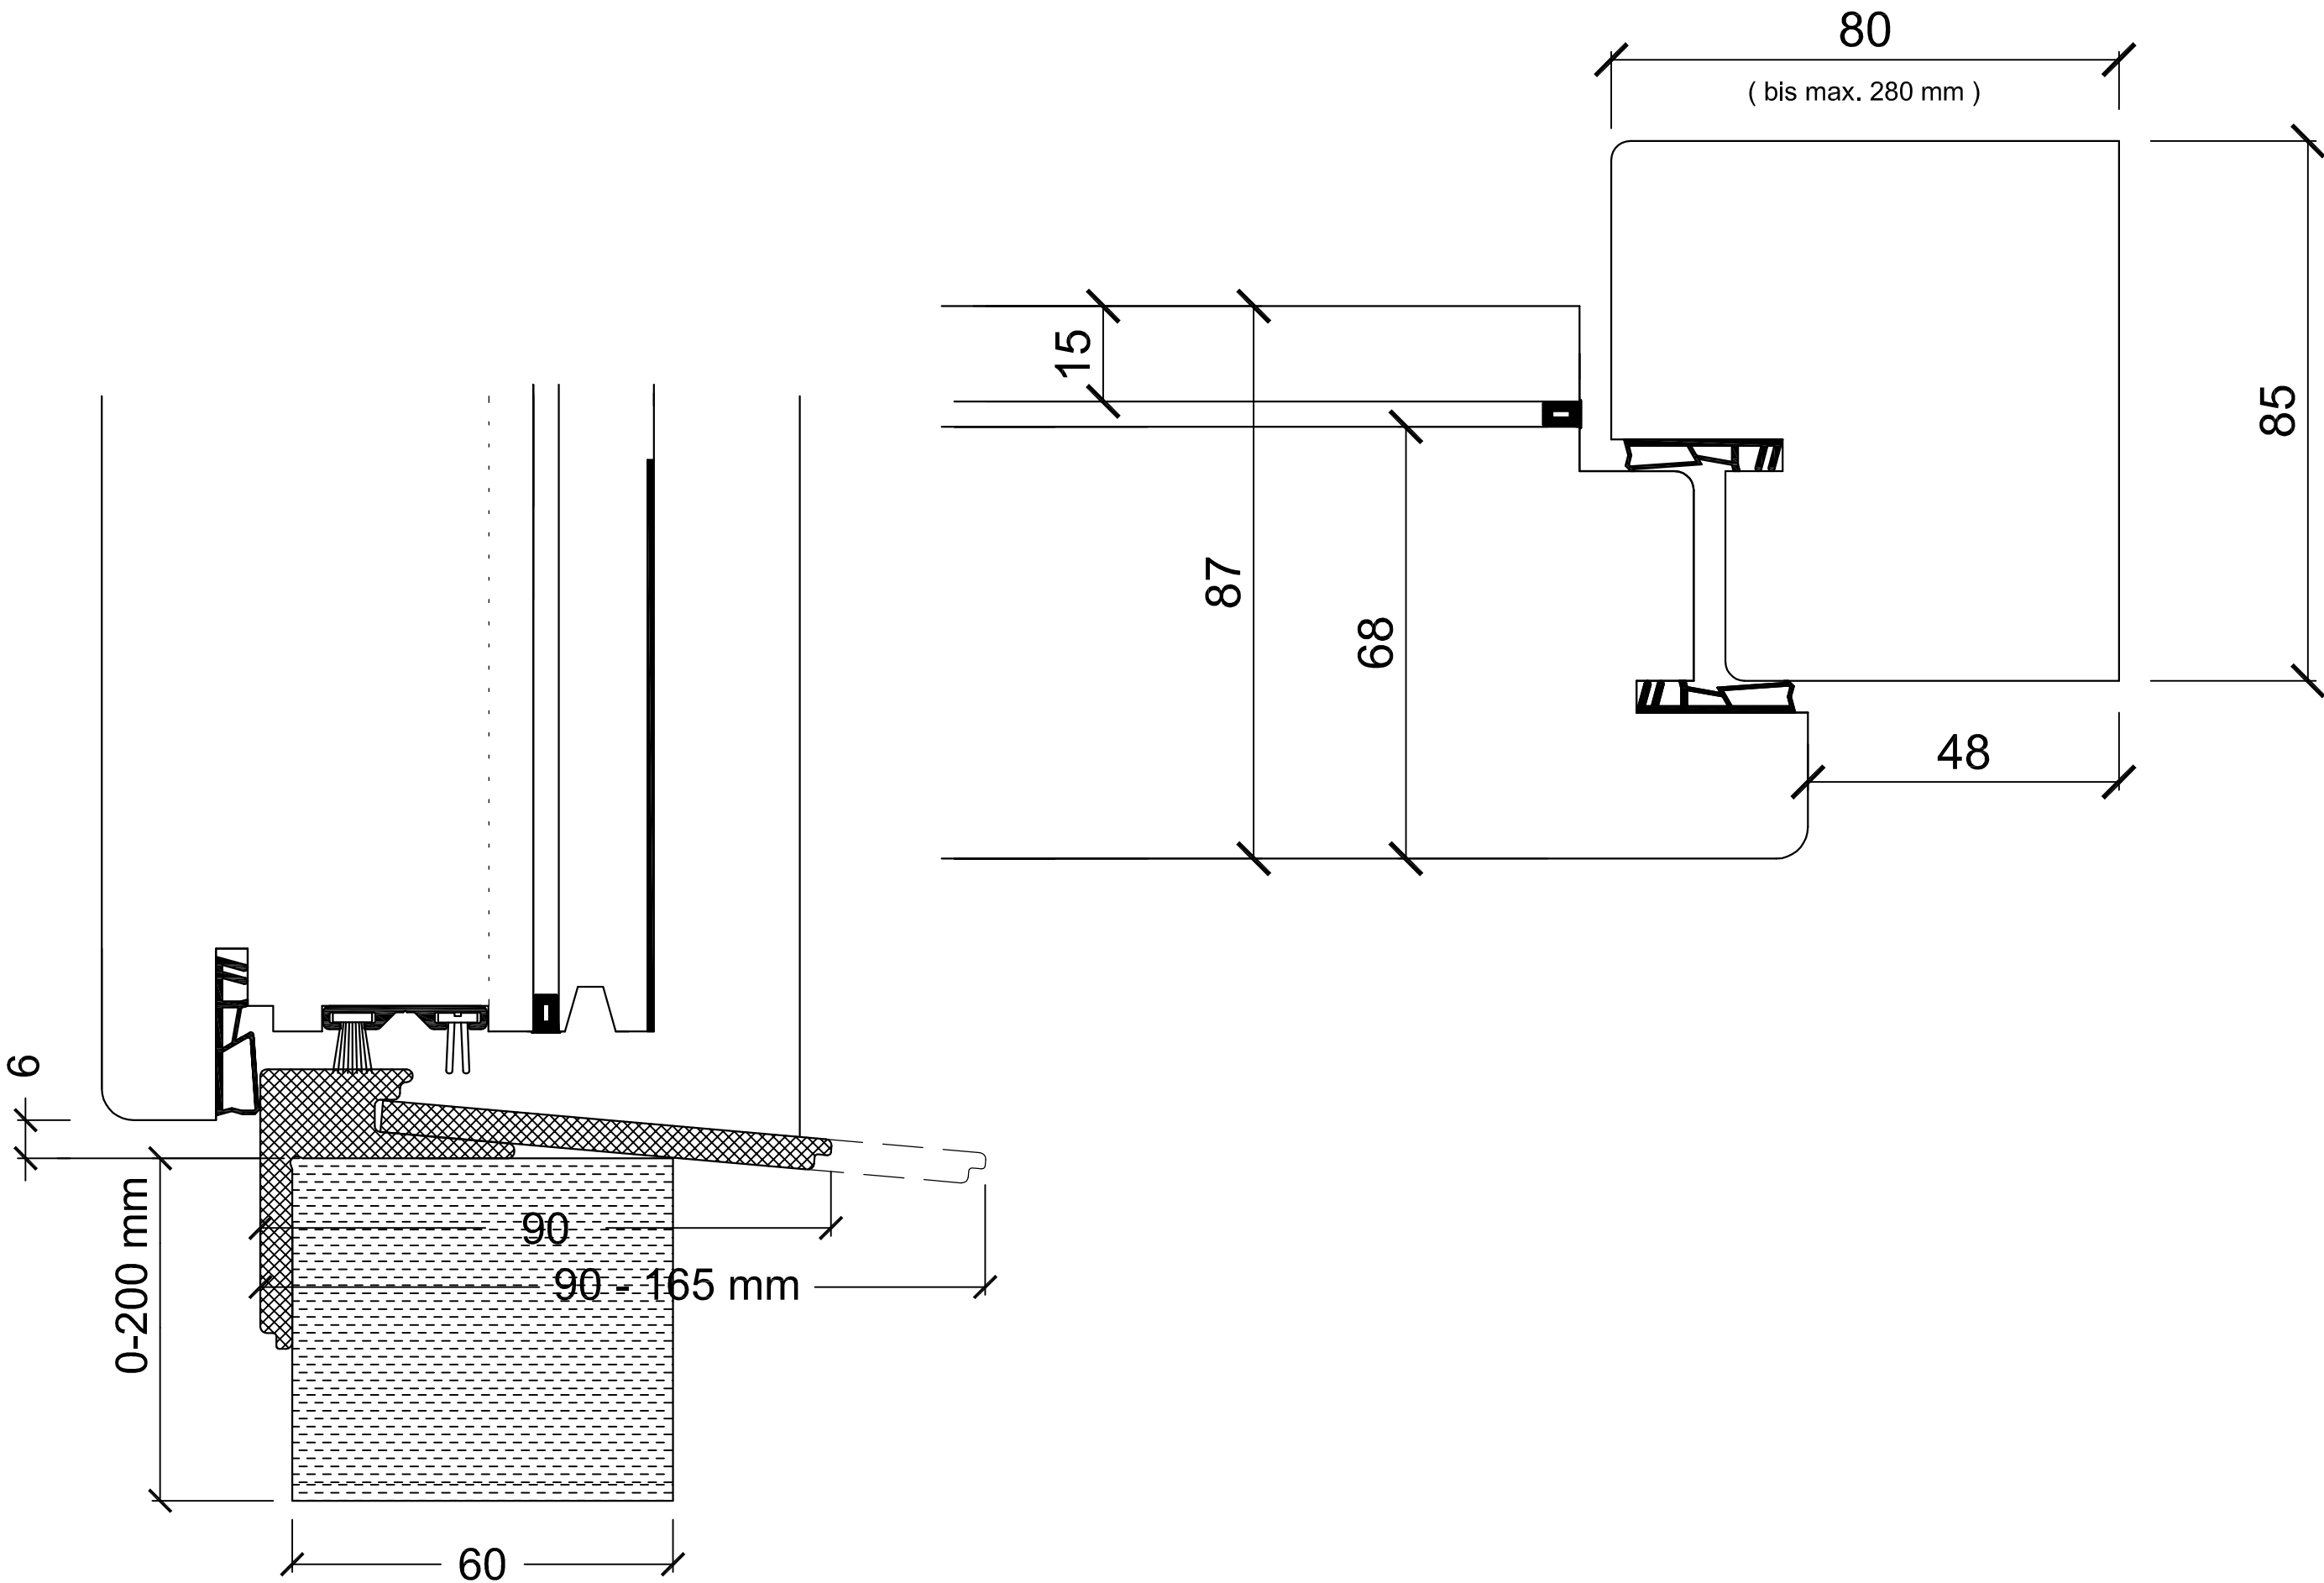

# EgoKiefer Holz-Haustüren WL1 DuoLine

## Porte d'entrée EgoKiefer WL1 en bois DuoLine

Massstab/Echelle 1:1  
Datum/Date 01/2014



### Anwendungsbereich

Aussentüren, Laubengangtüren, Nebeneingangtüren

### Technische Daten:

#### Materialqualität

Rahmenstärke 85 mm  
Türblattstärke 87 mm  
2-teilige GFK Bodenschwelle 14 mm hoch

#### Türdesigns

- geschlossen glatt
- mit Glasausschnitt
- mit Edelstahl Sockelblech

#### Oberfläche

**Alles Naturholz:**  
Innen Naturholz furniert und natur lackiert  
Aussendoppel mit Holz-Dickfurnier geölt  
Holzarten gemäss Sortimentsübersicht  
**Farbig:**  
Innen und aussen mit Hightech-Trendlack in RAL- oder mit Trendlack-Perlglimmereffekt gemäss EgoKiefer Farbensortiment.  
· beidseitig gleichfarbig  
· oder innen aussen verschiedenfarbig

**Naturholz und farbig kombiniert:**  
Innen und aussen gemäss obiger Ausführungsbeschreibung

#### Beschläge

**Schloss:**  
Standardverschluss mit 5-Punktverriegelung  
**Band:**  
Zweidimensional verstellbar mit 150 kg Tragkraft  
**Garnitur:**  
Haustürgarnituren gemäss Sortimentsübersicht

#### Masse

**Lichte Breite:**  
1-flügelige Türen, mindestens 790 mm, maximal 1080 mm  
**Lichte Höhe:**  
1-flügelige Türen, mindestens 1855 mm, maximal 2195 mm  
**Sondermasse:**  
Auf Anfrage und bei technischer Machbarkeit

#### Bauphysikalische Eigenschaften (je nach Türblatt)

**Wärmeschutz:**  
U-Wert Rahmen: 1,39 W/m²K  
U-Wert Türblatt: bis 0,75 W/m²K  
U-Wert Element: bis 0,88 W/m²K  
**Schallschutz:**  
R<sub>w</sub>-Wert bis 37 dB  
**Schlagregendichtheit:**  
Bis Klasse 5A (nach EN 12208)  
**Luftdurchlässigkeit:**  
Bis Klasse 4 (nach EN 12207)  
**Widerstand bei Windlast:**  
Bis Klasse C5 (nach EN12210)  
**Klimaklassen:**  
Klasse 3c, 3d, 3e für Türelemente (nach EN 12219)  
**Brandschutz:**  
–

### Domaine d'utilisation

portes d'entrée, portes de coursives, portes secondaires

### Données techniques

#### Qualité du matériau

épaisseur du cadre 85 mm  
épaisseur du panneau 87 mm  
seuil en fibre de verre en deux parties, 14 mm de haut

#### Design de la porte

- fermé, lisse
- avec découpe en verre
- avec tôle de socle en acier inox

#### Surface

**Entièrement en bois naturel:**  
intérieur en placage de bois vernis nature  
extérieur en épais placage de bois huilé  
essences de bois selon collection  
**Couleurs:**  
à l'intérieur et à l'extérieur avec vernis de haute technologie aux teintes RAL ou vernis avec effet nacré selon collection EgoKiefer  
· même couleur des deux côtés  
· ou couleur différente de chaque côté  
**Combinaison bois nature et bois de couleur:**  
à l'intérieur et à l'extérieur selon descriptif ci-dessus

#### Ferrements

**serrure:**  
serrure standard avec fermeture à cinq points  
**Fiche:**  
réglable dans les deux axes avec capacité de charge de 150 kg  
**Garniture:**  
garnitures selon choix EgoKiefer

#### Dimensions

**Largeur du vide d'ouverture:**  
porte à 1 vantail: 790 mm minimum, 1080 mm maximum  
**Hauteur du vide d'ouverture:**  
porte à 1 vantail: 1855 mm minimum, 2195 mm maximum  
**Dimensions spéciales:**  
sur demande et si techniquement réalisables

#### Caractéristiques physiques (selon panneau)

**Isolation thermique:**  
indice U du cadre: 1,39 W/m²K  
indice U du panneau: jusqu'à 0,75 W/m²K  
indice U de l'élément: jusqu'à 0,88 W/m²K  
**Isolation phonique:**  
indice R<sub>w</sub> jusqu'à 37 dB  
**Etanchéité à la pluie battante:**  
jusqu'à la classe 5A (selon EN 12208)  
**Perméabilité à l'air:**  
jusqu'à la classe 4 (selon EN 12207)  
**Résistance au vent:**  
jusqu'à la classe C5 (selon EN 12210)  
**Classes climatiques:**  
3c, 3d, 3e pour les éléments de porte (selon EN 12219)  
**Protection anti-feu:**  
–